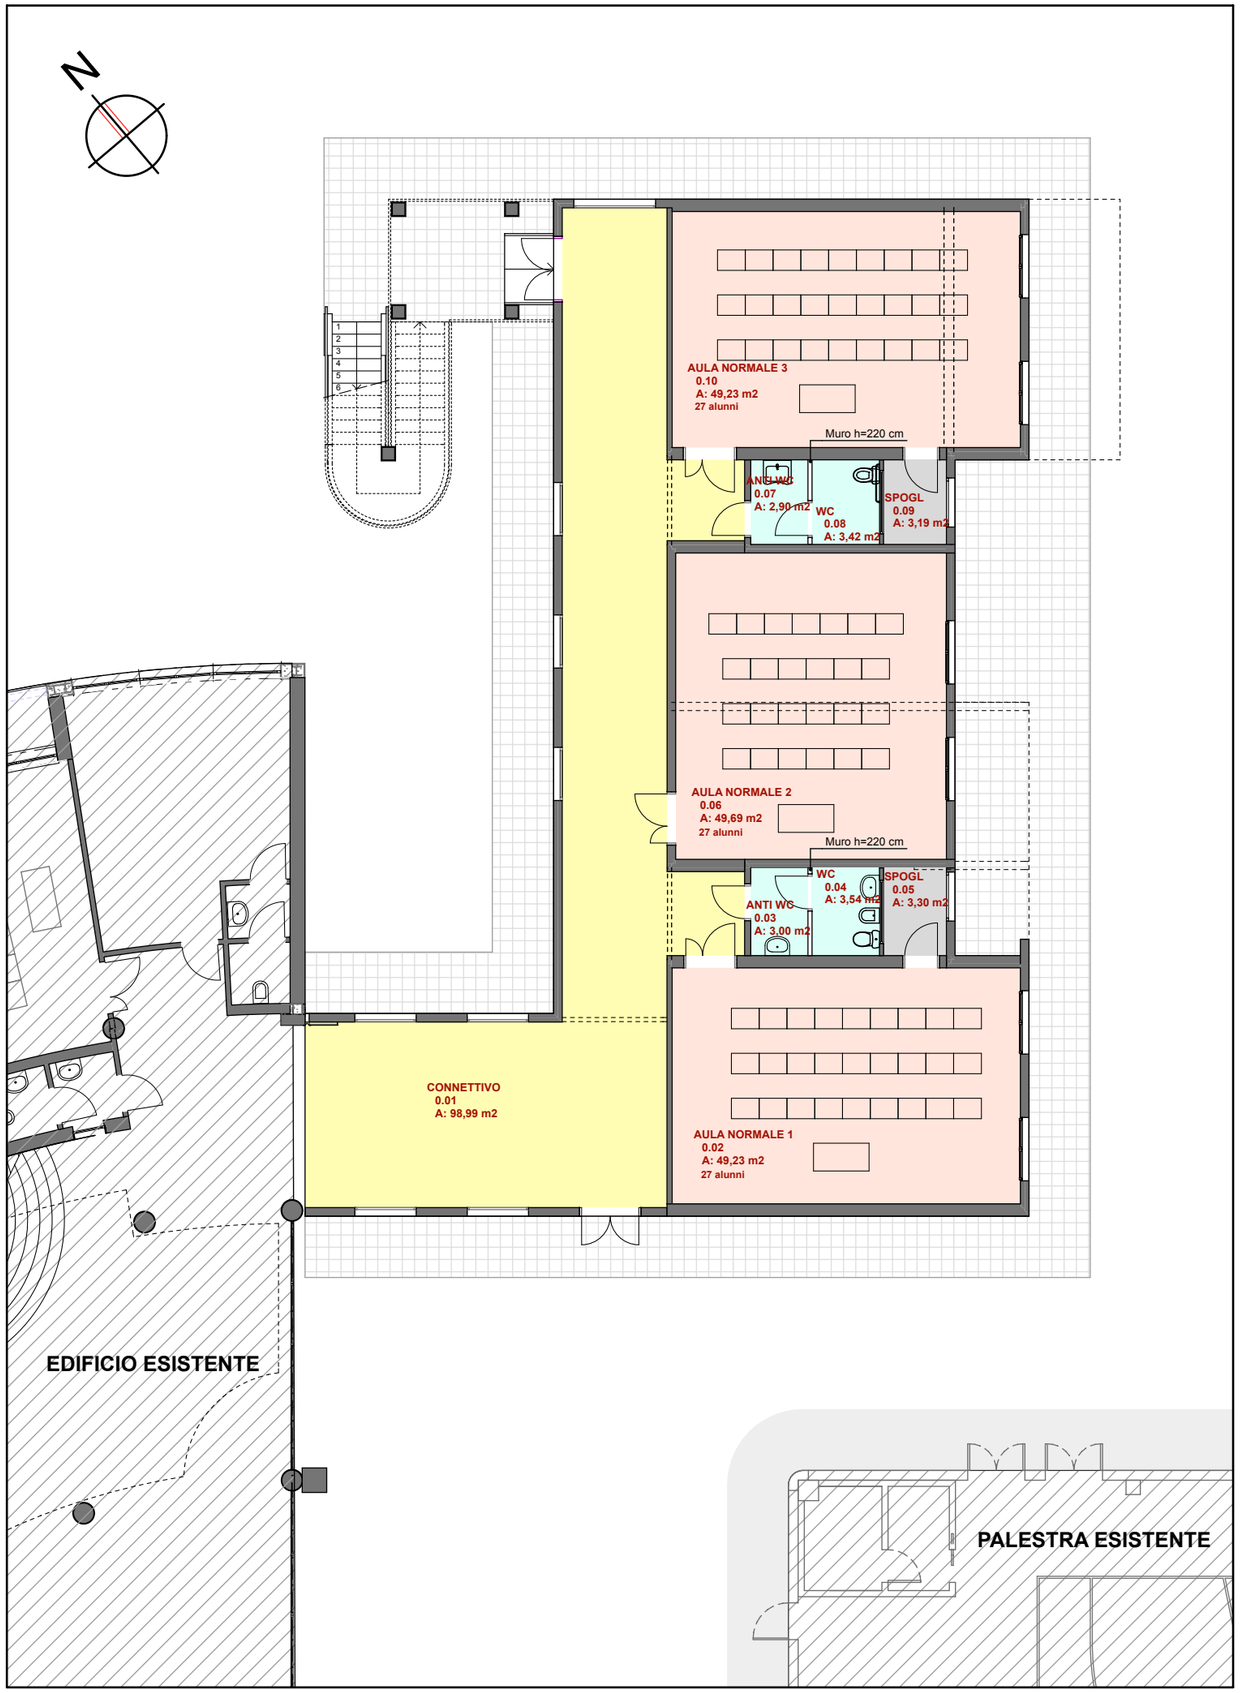

PIANTA PIANO TERRA Scala 1:150

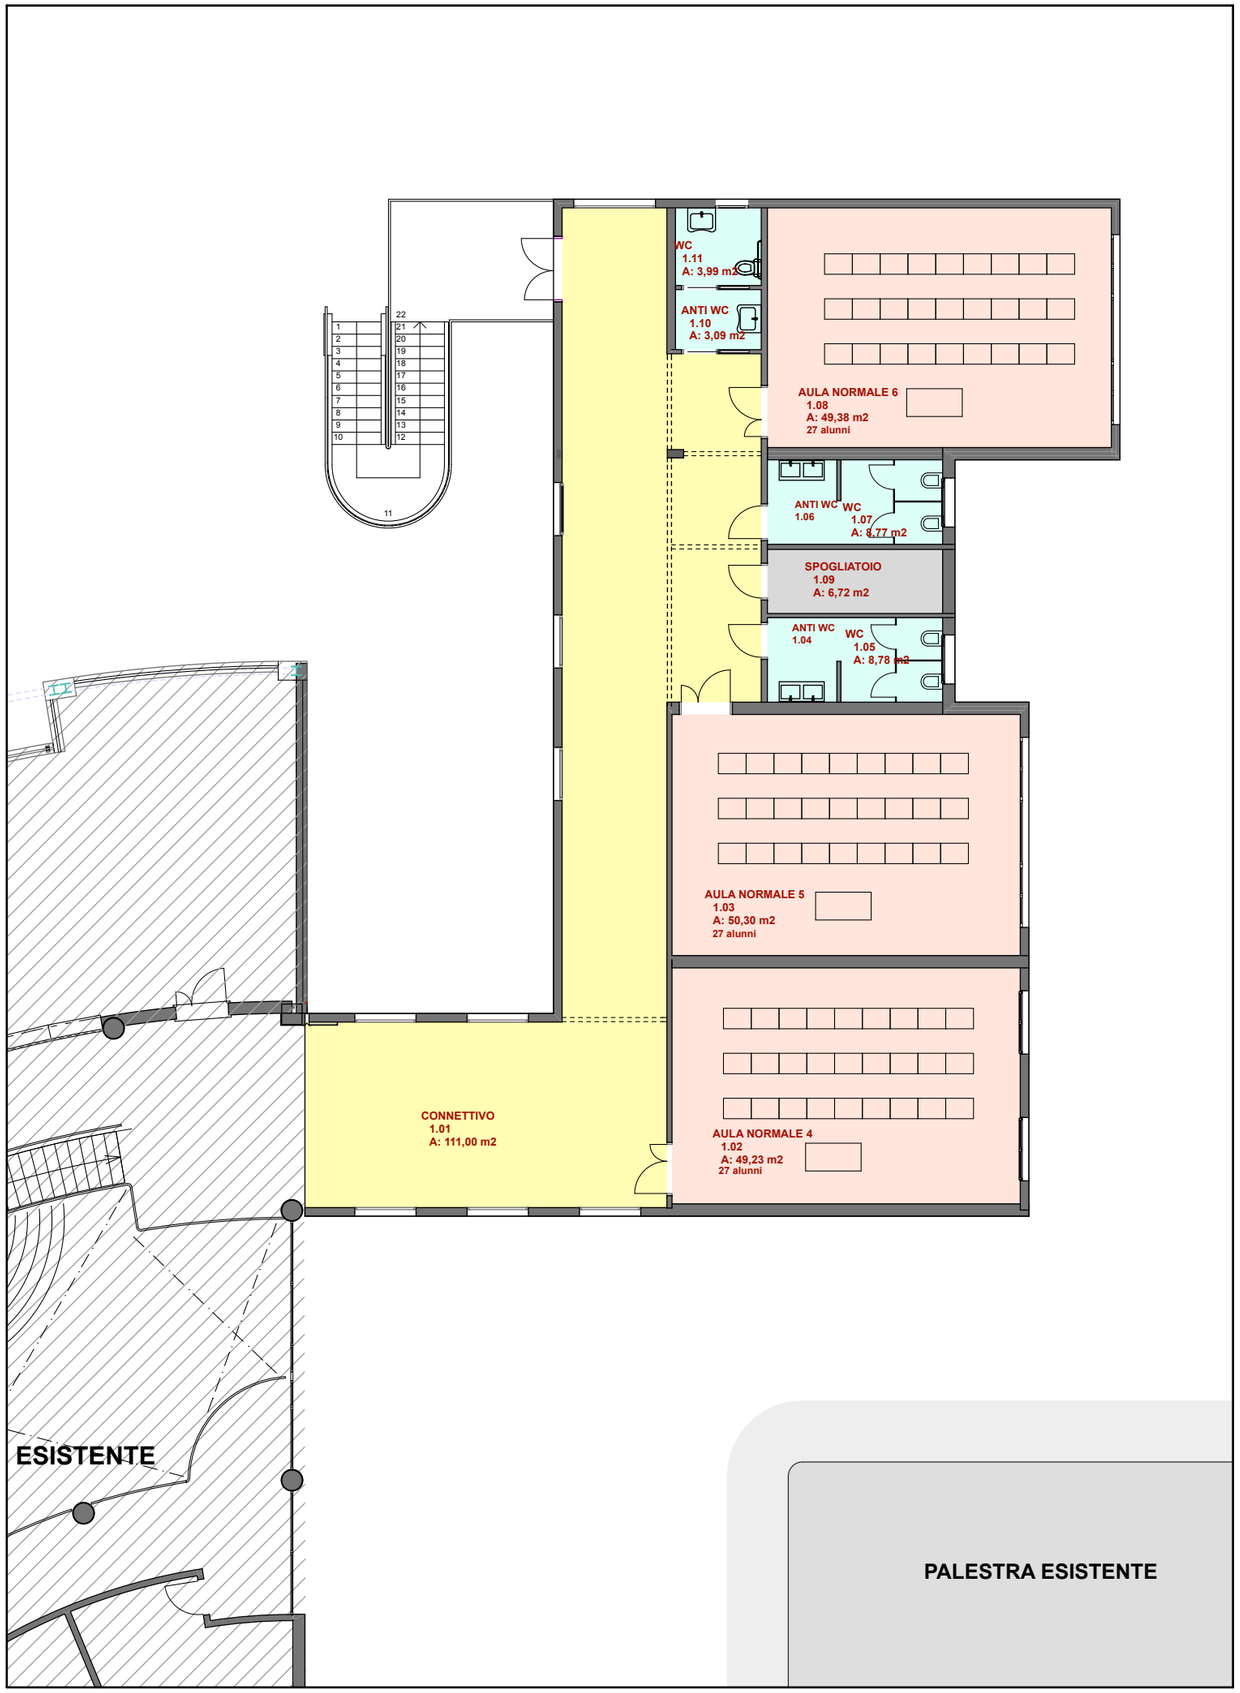

PIANTA PIANO PRIMO Scala 1:150